TEATRO MUNICIPAL GREGORIO DE LAFERRERE

MUNICIPIO DE MORON

Teatro Municipal Gregorio de Laferrere | Coordinación Técnica
Sala y equipamiento

Datos de la Sala

Nombre: Teatro Municipal Gregorio de Laferrere

Dirección: Brown y San Martín, Morón centro. Entrada de artistas y personal técnico por Brown 990.

Domicilio postal: Brown 990, Morón, Pcia. de Buenos Aires | CP 1708

Contacto: 11-4483-1412 | teatromunicipal@moron.gob.ar

Director: Daniel Zaballa

Coordinación Técnica: Silvina Calvelo | coordinaciontecnica@gmail.com

---

Sala y escenario

Capacidad: 199 butacas; 133 en platea, 66 en pullman.

Escenario a la italiana de 5,92 de boca x 5,79 a foro; caja negra; telón de boca tipo americano. No dispone de tramoya ni trampas de escenario

Parrilla de luces: 4 barrales interiores fijos y tres externos sobre platea, también fijos. 3 calles fijas.

Monitoreo: 2 monitores de piso (2 mezclas)

Sin paso interno entre escenario y cabina técnica.

Camarines

Dos camarines en planta baja
Baños y ducha en zona de camarines

Equipamiento Iluminación y sonido

Consola de luces de 16 canales modelo Navigator
Consola de luces digital 24 canales DMX marca Behringer, doble escena, programable
Consola de sonido marca Mezcladora Soundcraft Modelo GB2 24 Canales Mono y 2 estéreo
Reproductores de CD, DVD y Blu-Ray. PC

TEATRO MUNICIPAL GREGORIO DE LAFERRERE

MUNICIPIO DE MORON

Planta Escenario

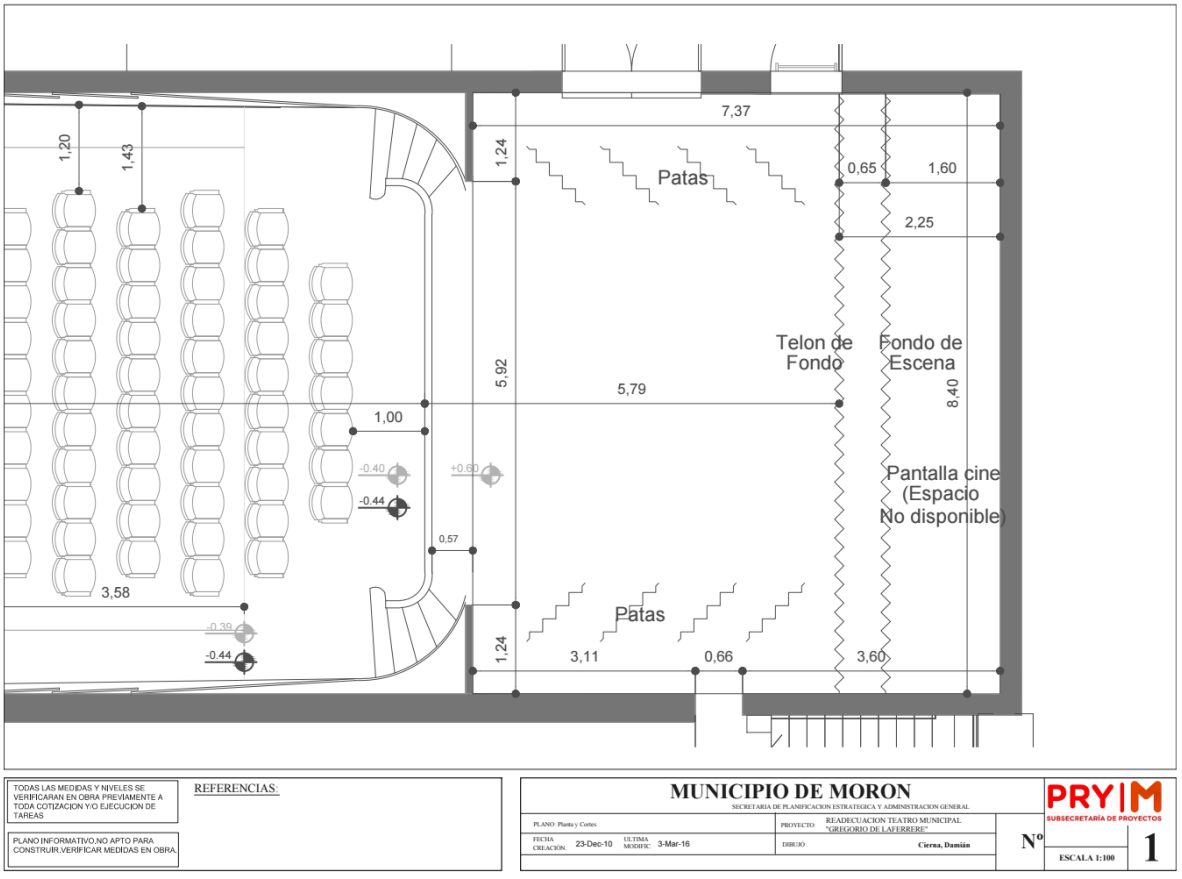

TODAS LAS MEDIDAS Y NIVELES SE VERIFICARAN EN OBRA PREVIAMENTE A TODA COTIZACION Y/O EJECUCION DE TAREAS

PLANO INFORMATIVO,NO APTO PARA CONSTRUIR.VERIFICAR MEDIDAS EN OBRA.

REFERENCIAS:

MUNICIPIO DE MORON
SECRETARIA DE PLANIFICACION ESTRATEGICA Y ADMINISTRACION GENERAL

PLANO: Planta y Cortes
PROYECTO: READECUACION TEATRO MUNICIPAL "GREGORIO DE LAFERRERE"
FECHA CREACION: 23-Dec-10
ULTIMA MODIFIC: 3-Mar-16
DIBUJO: Cierna, Damián
Nº 1
ESCALA 1:100

PRY M SUBSECRETARÍA DE PROYECTOS

TEATRO MUNICIPAL GREGORIO DE LAFERRERE

MUNICIPIO DE MORON

Corte Escenario

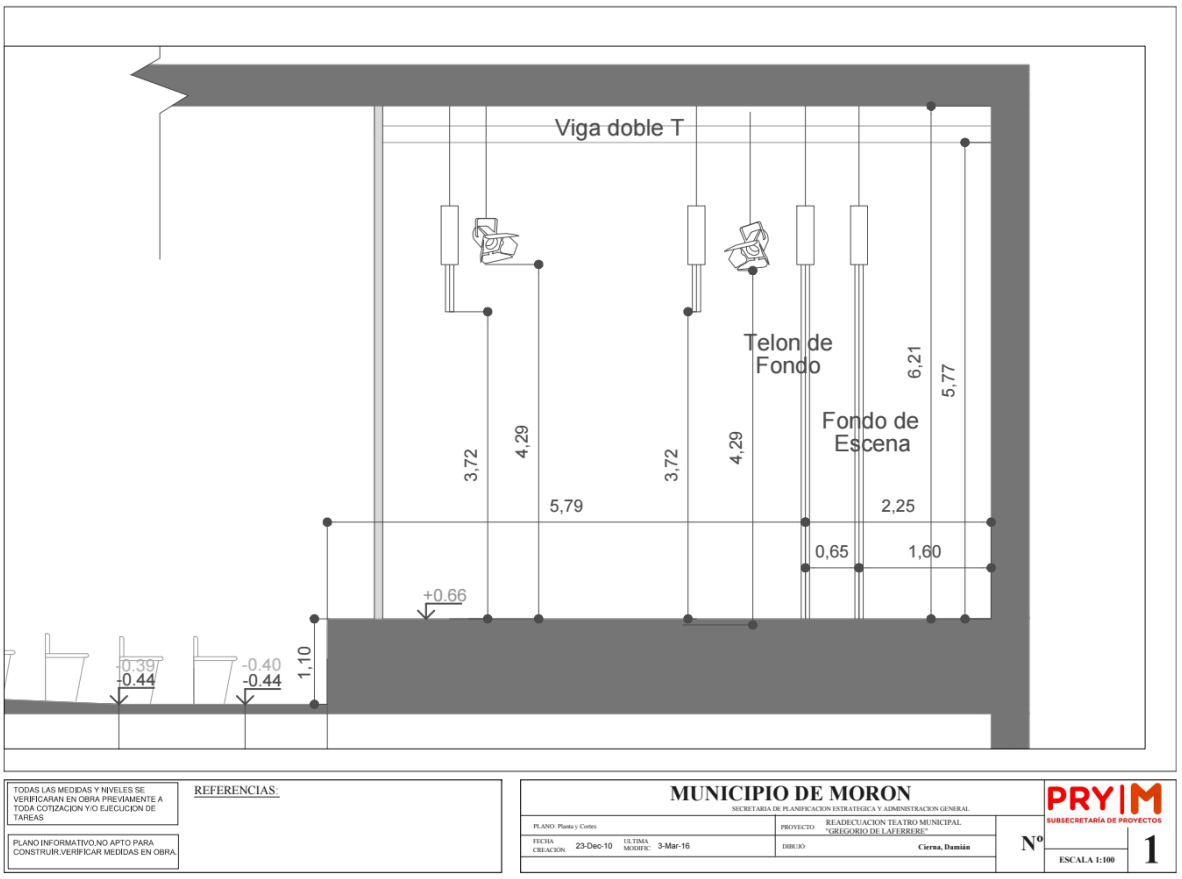

TODAS LAS MEDIDAS Y NIVELES SE VERIFICARAN EN OBRA PREVIAMENTE A TODA COTIZACION Y/O EJECUCION DE TAREAS

PLANO INFORMATIVO,NO APTO PARA CONSTRUIR.VERIFICAR MEDIDAS EN OBRA.

REFERENCIAS:

MUNICIPIO DE MORON

SECRETARIA DE PLANIFICACION ESTRATEGICA Y ADMINISTRACION GENERAL

PRY|M SUBSECRETARÍA DE PROYECTOS

PLANO: Planta y Cortes

PROYECTO: READECUACION TEATRO MUNICIPAL "GREGORIO DE LAFERRERE"

FECHA CREACION: 23-Dec-10 ULTIMA MODIFIC: 3-Mar-16

DIBUJO: Cierra, Damián

Nº 1

ESCALA 1:100